

Toruń, 24.05.2022

**Do wszystkich wykonawców:**

**Dotyczy:** postępowania o udzielenie zamówienia publicznego – zamówienia klasycznego prowadzonego w trybie podstawowym z możliwością negocjacji na: „dostawę wyposażenia dla pracowni zawodowych w Zespole Szkół Gastronomiczno - Hotelarskich w Toruniu w ramach projektu „Nowoczesne pracownie zawodowe kluczem innowacyjnego kształcenia w Toruniu” w ramach Regionalnego Programu Operacyjnego Województwa Kujawsko-Pomorskiego na lata 2014-2020, Poddziałanie 6.3.2 Inwestycje w infrastrukturę kształcenia zawodowego”(nr sprawy: 8/2022)

W związku z otrzymanymi pytaniami dotyczącymi treści SWZ jakie wpłynęły do Zamawiającego od Uczestników postępowania dnia 20.05.2022 i 23.05.2022 r., Zamawiający udziela odpowiedzi jak poniżej.

**TREŚĆ PYTANIA 1:**

*Dotyczy części III - meble hotelowe*

*Aby wycenić ścianki przesuwne niezbędna jest informacja: Jaki rodzaj stropu jest w pomieszczeniu, w którym owa ścianka ma być zamontowana ?*

*Zwracam się z prośbą o udzielenie odpowiedzi.*

**ODPOWIEŹ ZAMAWIAJĄCEGO DO PYTANIA 1:**

Zamawiający w odpowiedzi załącza plik ze zdjęciem, wskazującym materiał, z jakiego jest zrobiony strop budynku.

**TREŚĆ PYTANIA 2:**

*Część 6 pozycja 9 Pojemnik cateringowy*

*Proszę o informację o jaki dokładnie pojemnik chodzi ? Czy chodzi o pojemniki termoizolacyjne? Czy Zamawiający może podać jakiej wielkości ma być pojemnik?*

**ODPOWIEŹ ZAMAWIAJĄCEGO DO PYTANIA 2:**

Zamawiający wyjaśnia, że Zamówienie dotyczy pojemnika cateringowego termoizolacyjnego, który pomieści 6 pojemników gastronomicznych (GN 1/1).


Łukasz  
Nowak

Elektronicznie  
podpisany przez Łukasz  
Nowak  
Data: 2022.05.24  
11:12:55 +0200

2x PAPA BITUMICZNA NA LEPIKU  
 PŁYTKI KORYTKOWE GRUB. 10 CM ROZ. 1/D  
 PUSTKA POWIETRZA  
 ŻUŻEL SUCHY GRANULOWANY GRUB. 12 CM  
 PŁYTKI STROPOWE GRUB. 24 CM

PŁYTKI TERRAKOTOWE

1x PAPA KLEJONA  
 NA ZAKRADAŁACH 0,2 CM  
 2x MATY TRCINOWE  
 GEOZONE NA KRZYŻ 1,0 "  
 1x PAPA KLEJONA  
 NA ZAKRADAŁACH 0,2 "

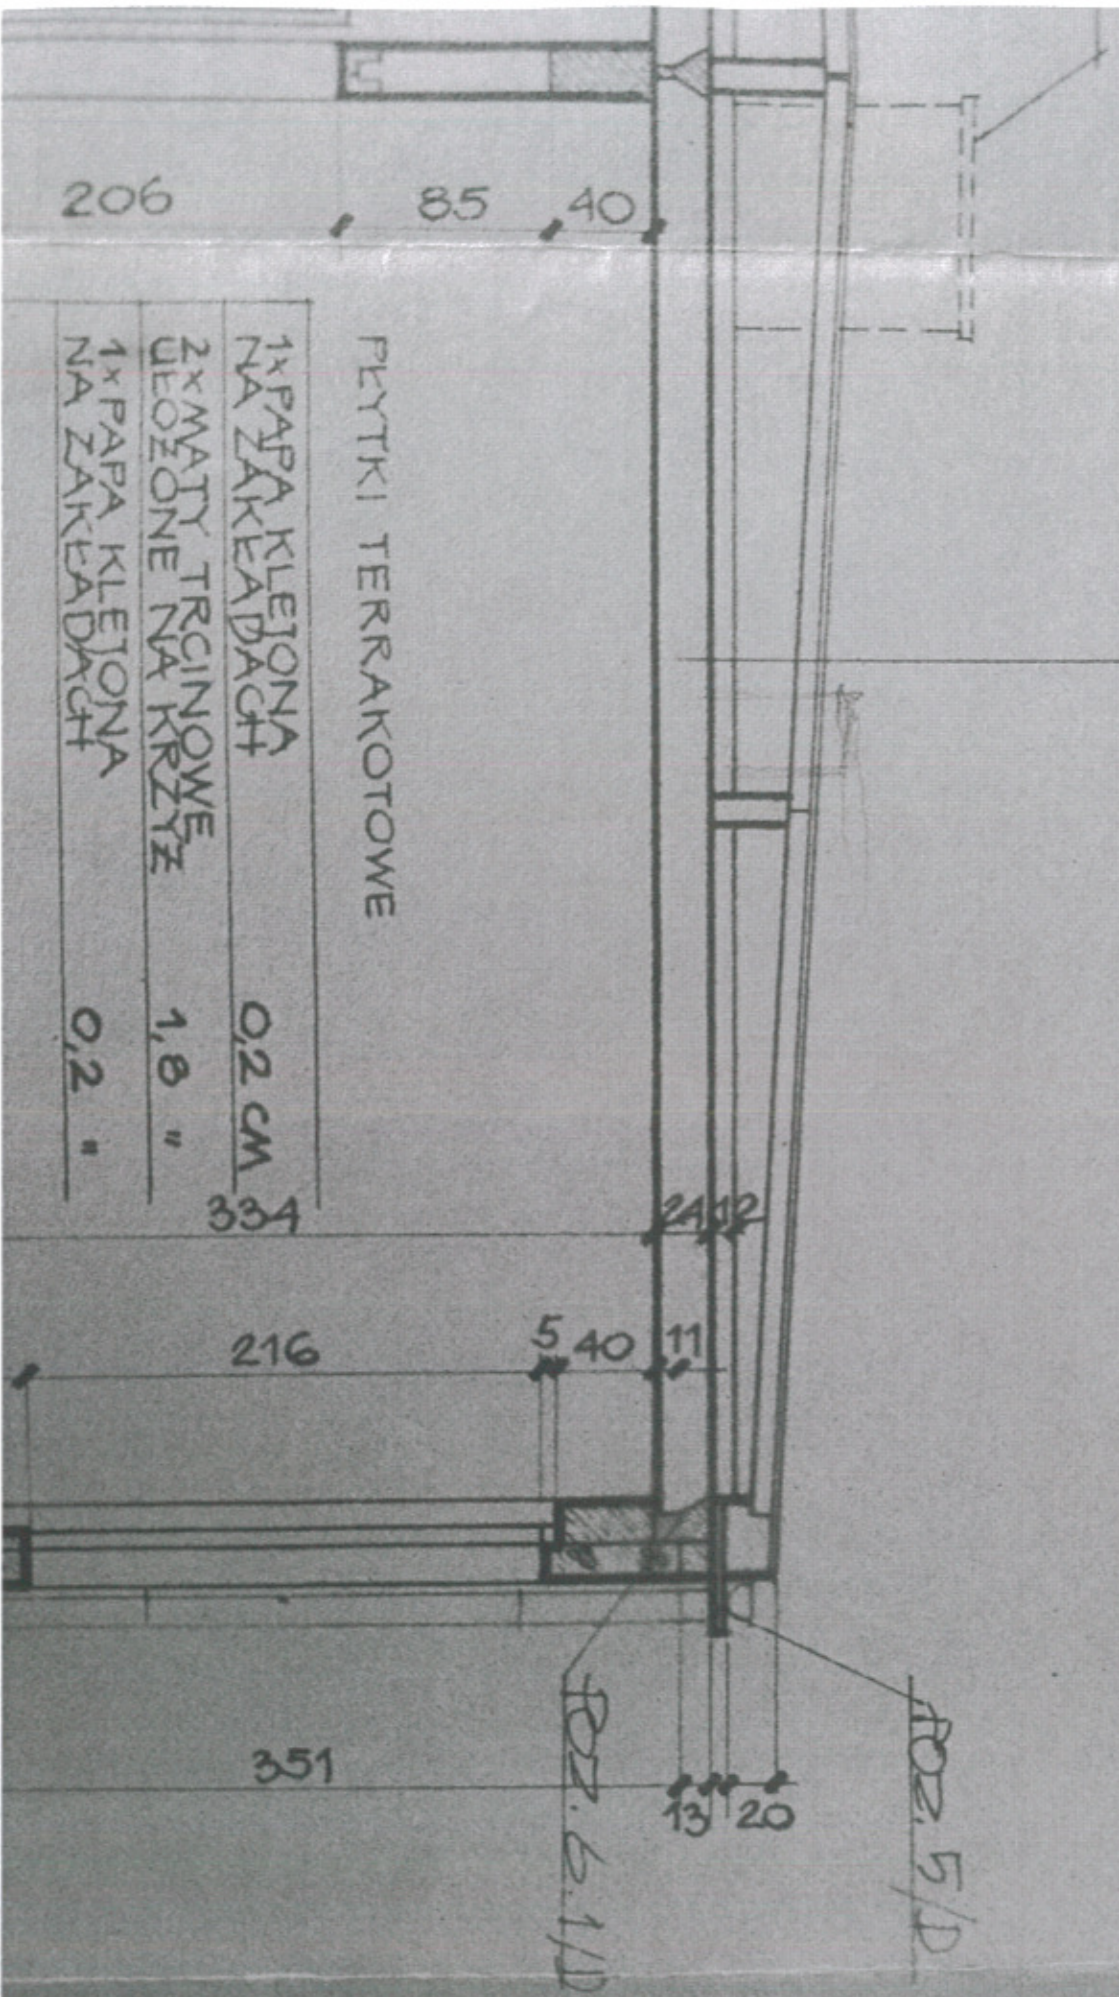

334

216

351

24

5 40 11

ROZ. 5.1/D

13 20

ROZ. 5/D